





- | | | | | |
|--|--|------------------------|--------------------------------|----------------------------|
| HABITAÇÕES EM ESTADO DE DEGRADAÇÃO ONDE ERA POSSÍVEL USAR A METODOLOGIA PROPOSTA | HABITAÇÕES SELECIONADAS PARA REABILITAÇÃO | ANEXOS REGULARIZADORES | ESPAÇOS VERDES NOS LOGRADOUROS | POSSÍVEL AUMENTO DE CERCEA |
| JARDIM DAS CAMÉLIAS | JARDINS VERTICAIS, COMO SOLUÇÃO DE EMPENAS | ESTACIONAMENTO | PERCURSOS E ESPAÇOS DE "PAUSA" | CONSTRUÇÃO NOVA - COMÉRCIO |

PLANTA DE IMPLANTAÇÃO 1.500

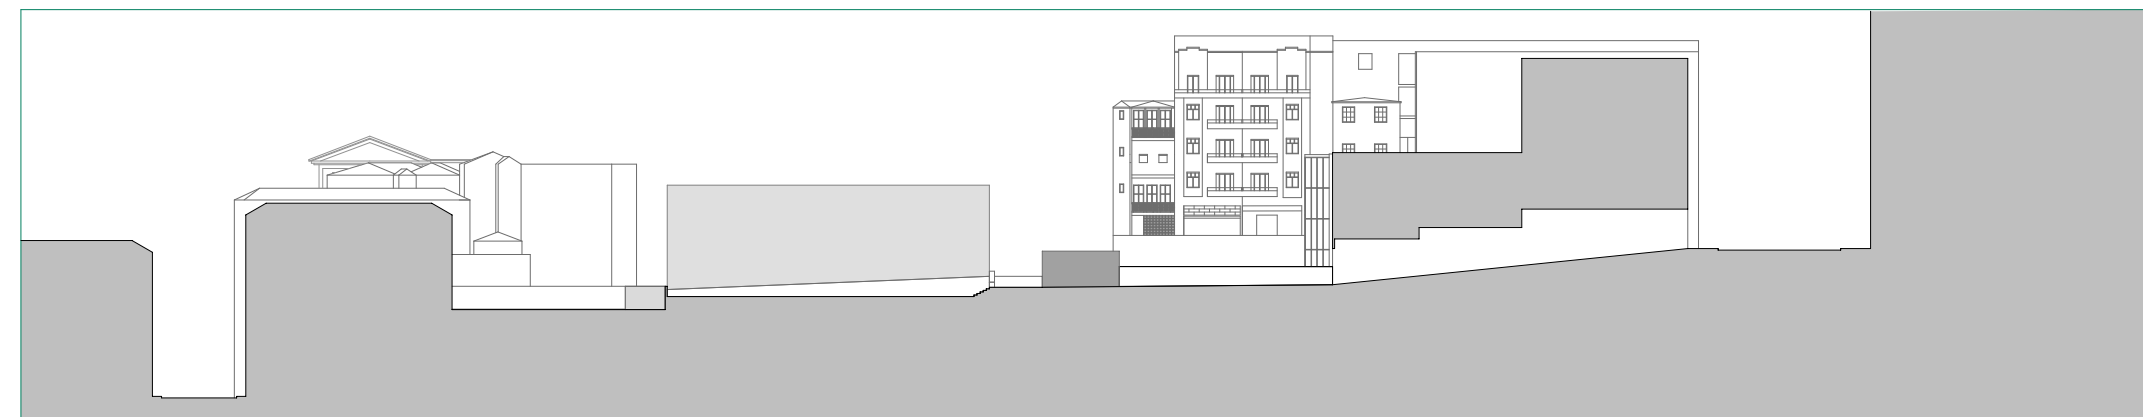

PERFIL TRANSVERSAL 1.500

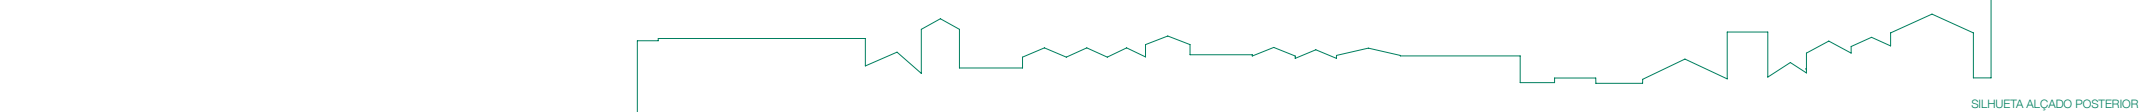

SILHUETA ALÇADO POSTERIOR



ALÇADO POSTERIOR 1.500



SILHUETA RUA DO SOL



ALÇADO RUA DO SOL 1.500