



02 REABILITAÇÃO DE EDIFÍCIOS E ESTRUTURAS EXISTENTES DO ESPAÇO DE HABITAR


RUINA - LEVANTAMENTO DAS ESTRUTURAS PRÉ-EXISTENTES

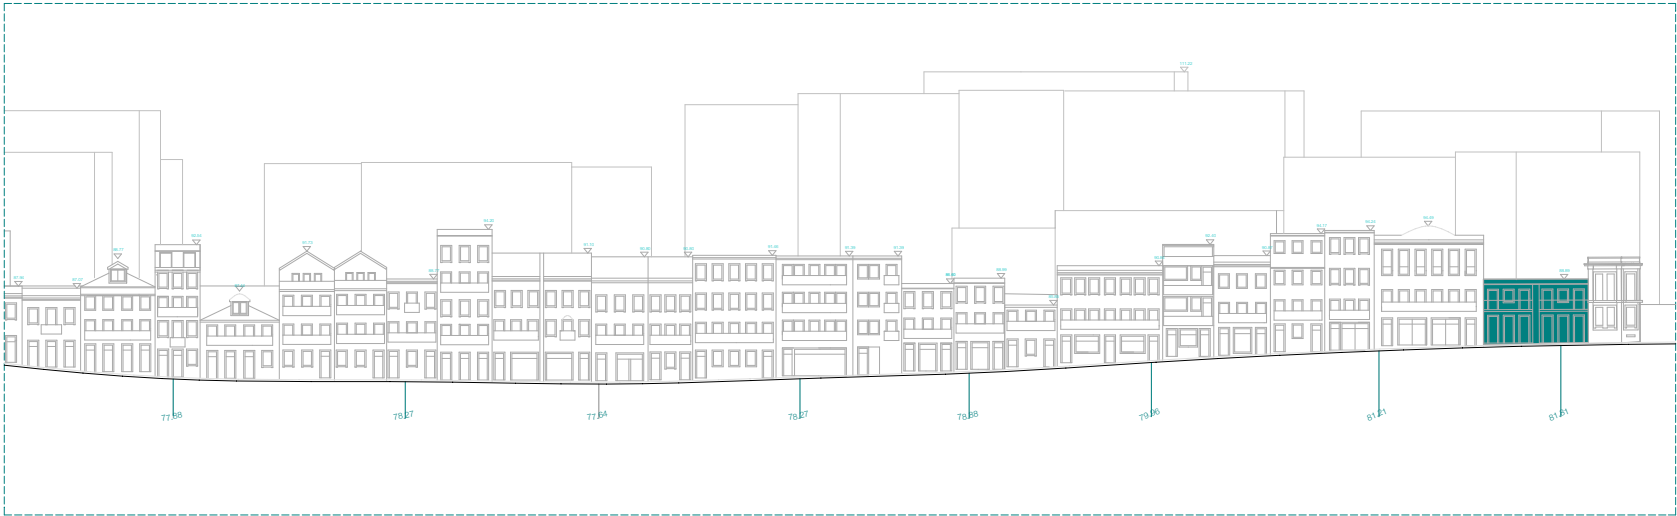


ALÇADO RUA DO SOL - ESCALA 1.1000

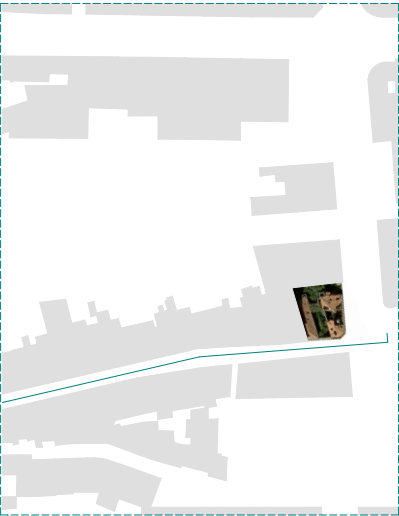


PLANTA QUARTEIRÃO - ESCALA 1.5000

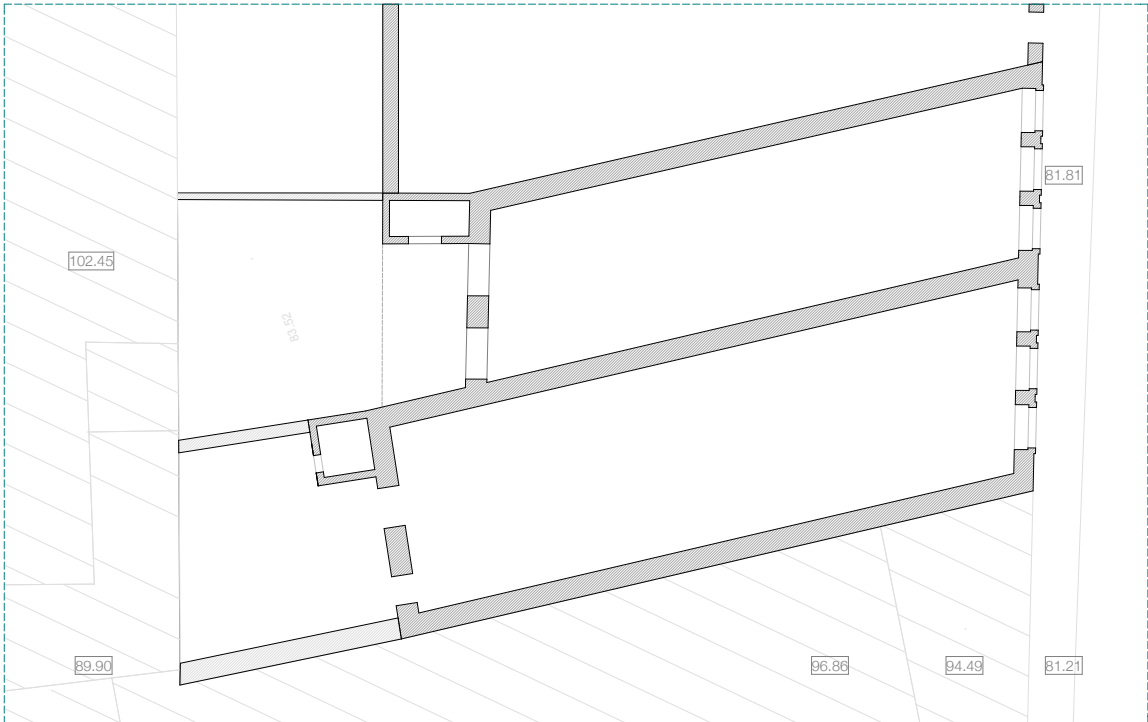


CORTE A CORTE B PLANTA - ESCALA 1.100

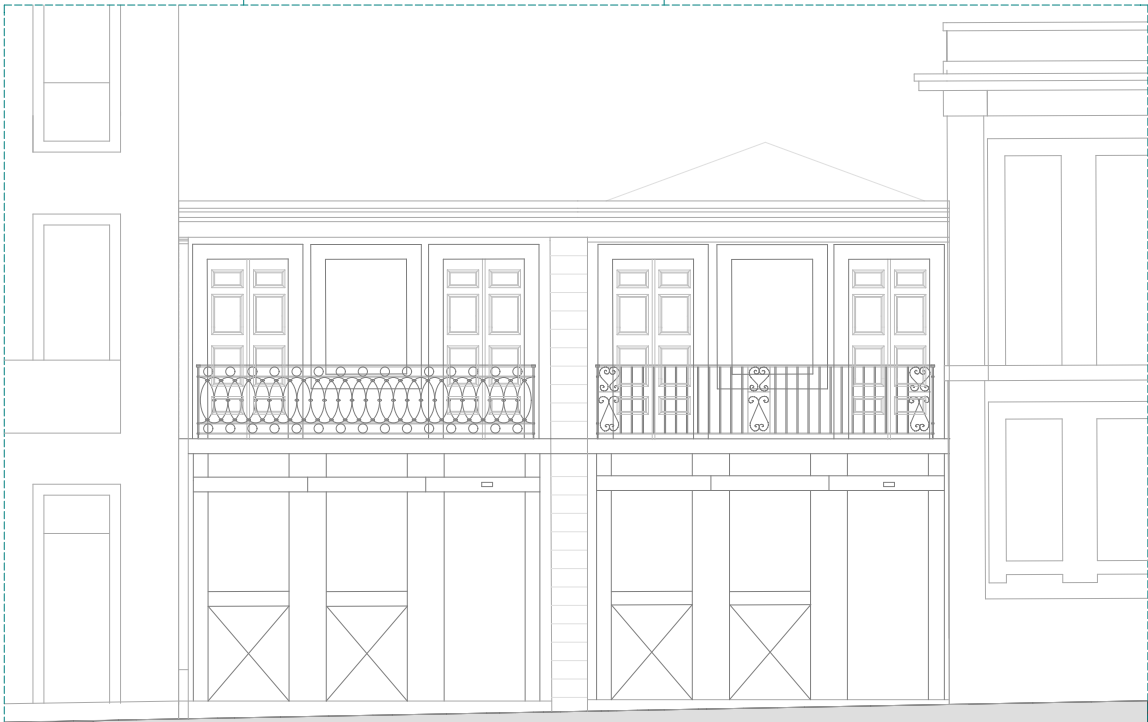


CORTE A CORTE B ALÇADO RUA DO SOL - ESCALA 1.50

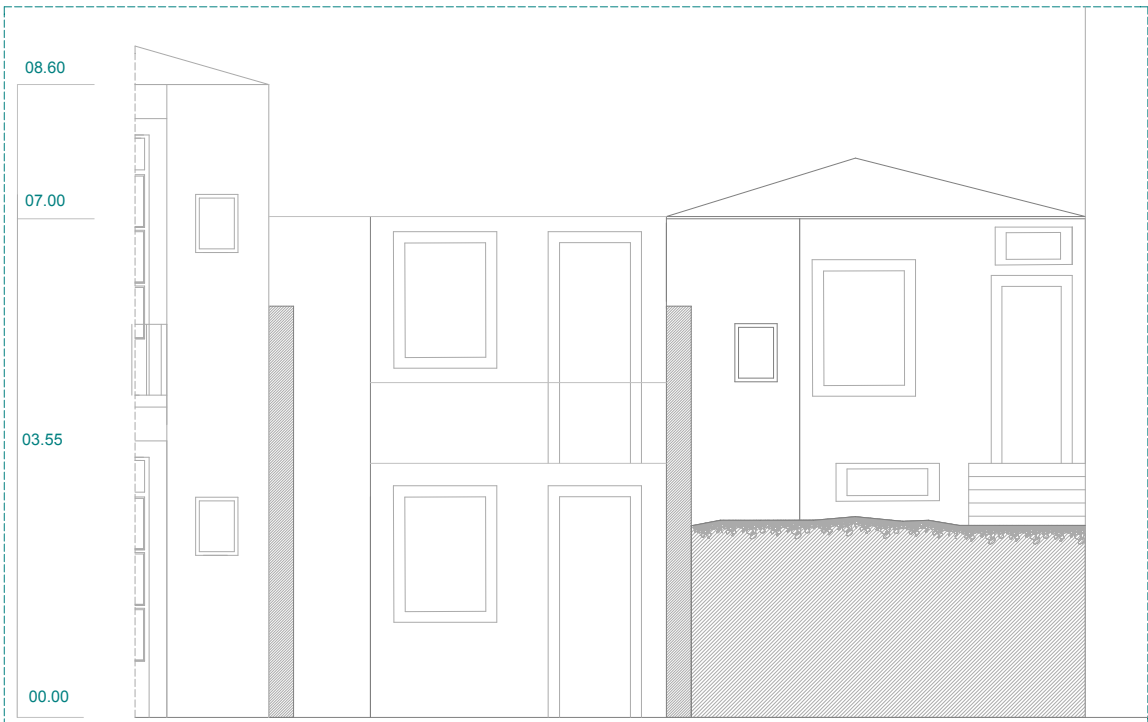

ALÇADO POSTERIOR - ESCALA 1.50

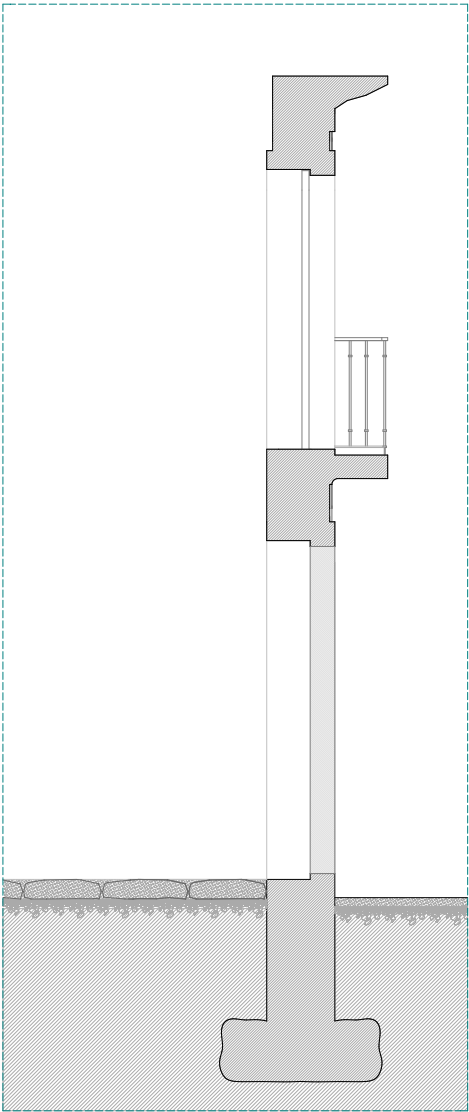

CORTE PORMENOR FACHADA B - ESCALA 1.20

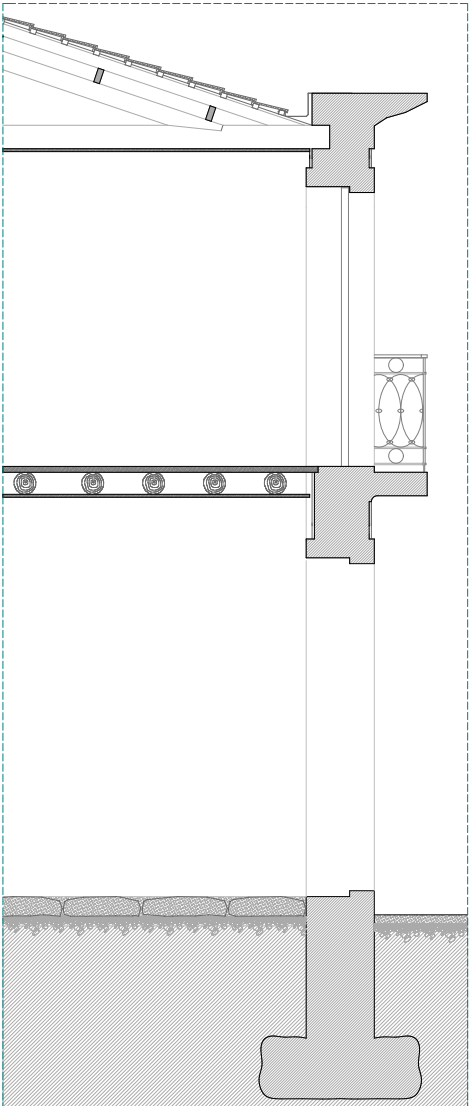

CORTE PORMENOR FACHADA A - ESCALA 1.20



LEVANTAMENTO FOTOGRÁFICO