





PLANTA INFERIOR

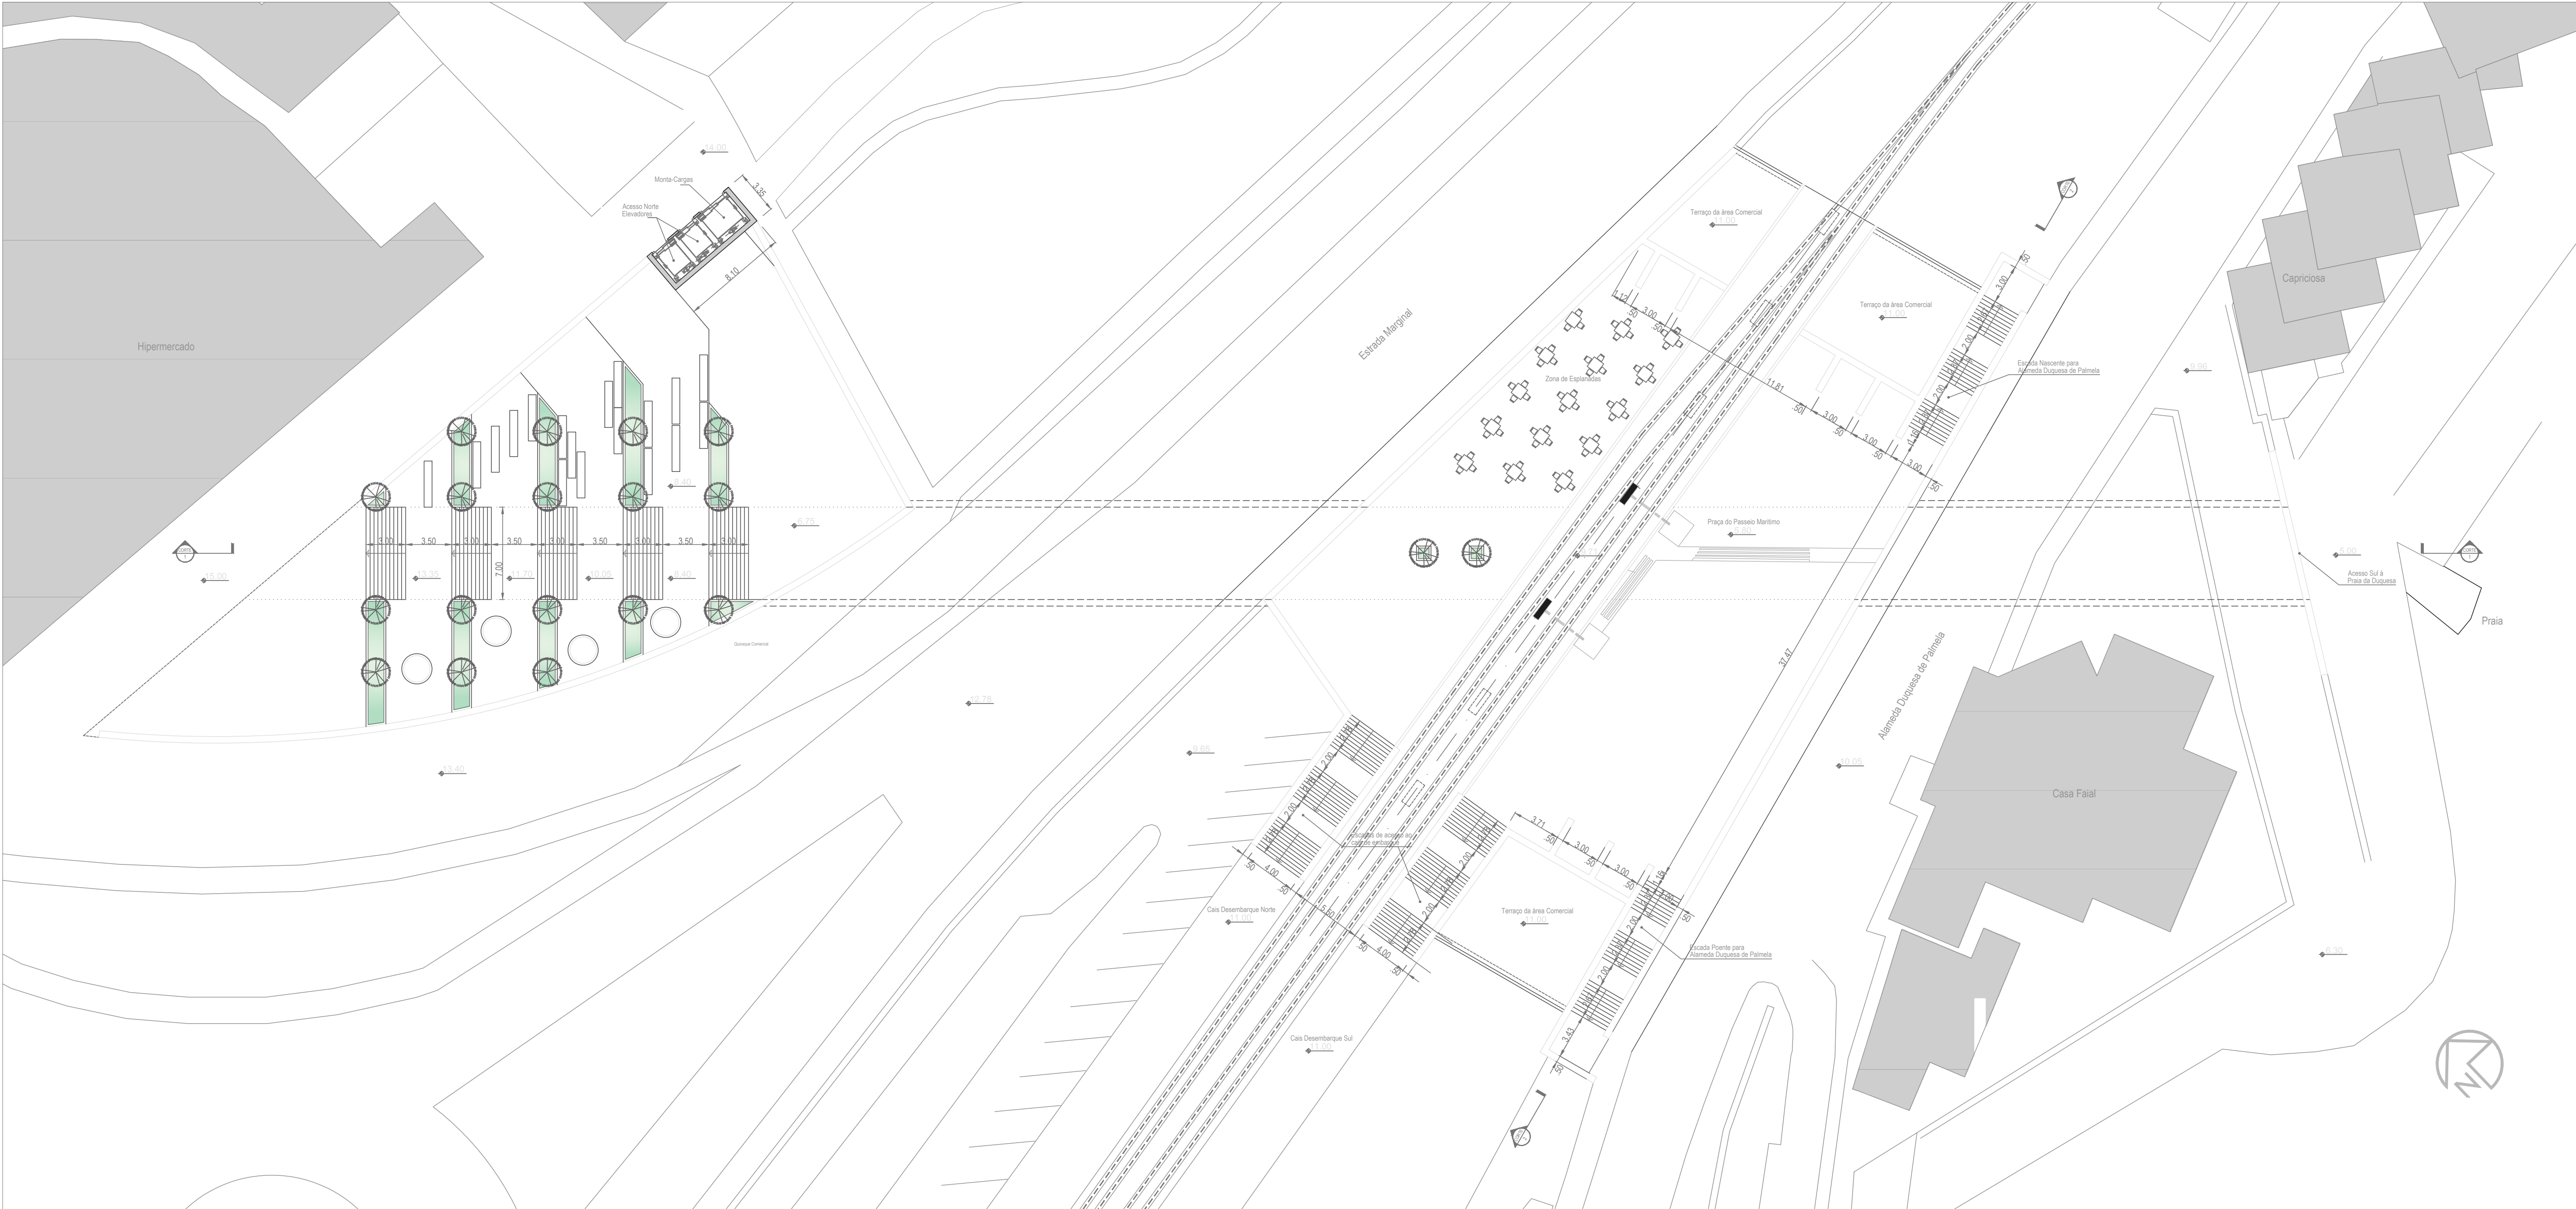


PLANTA SUPERIOR

2

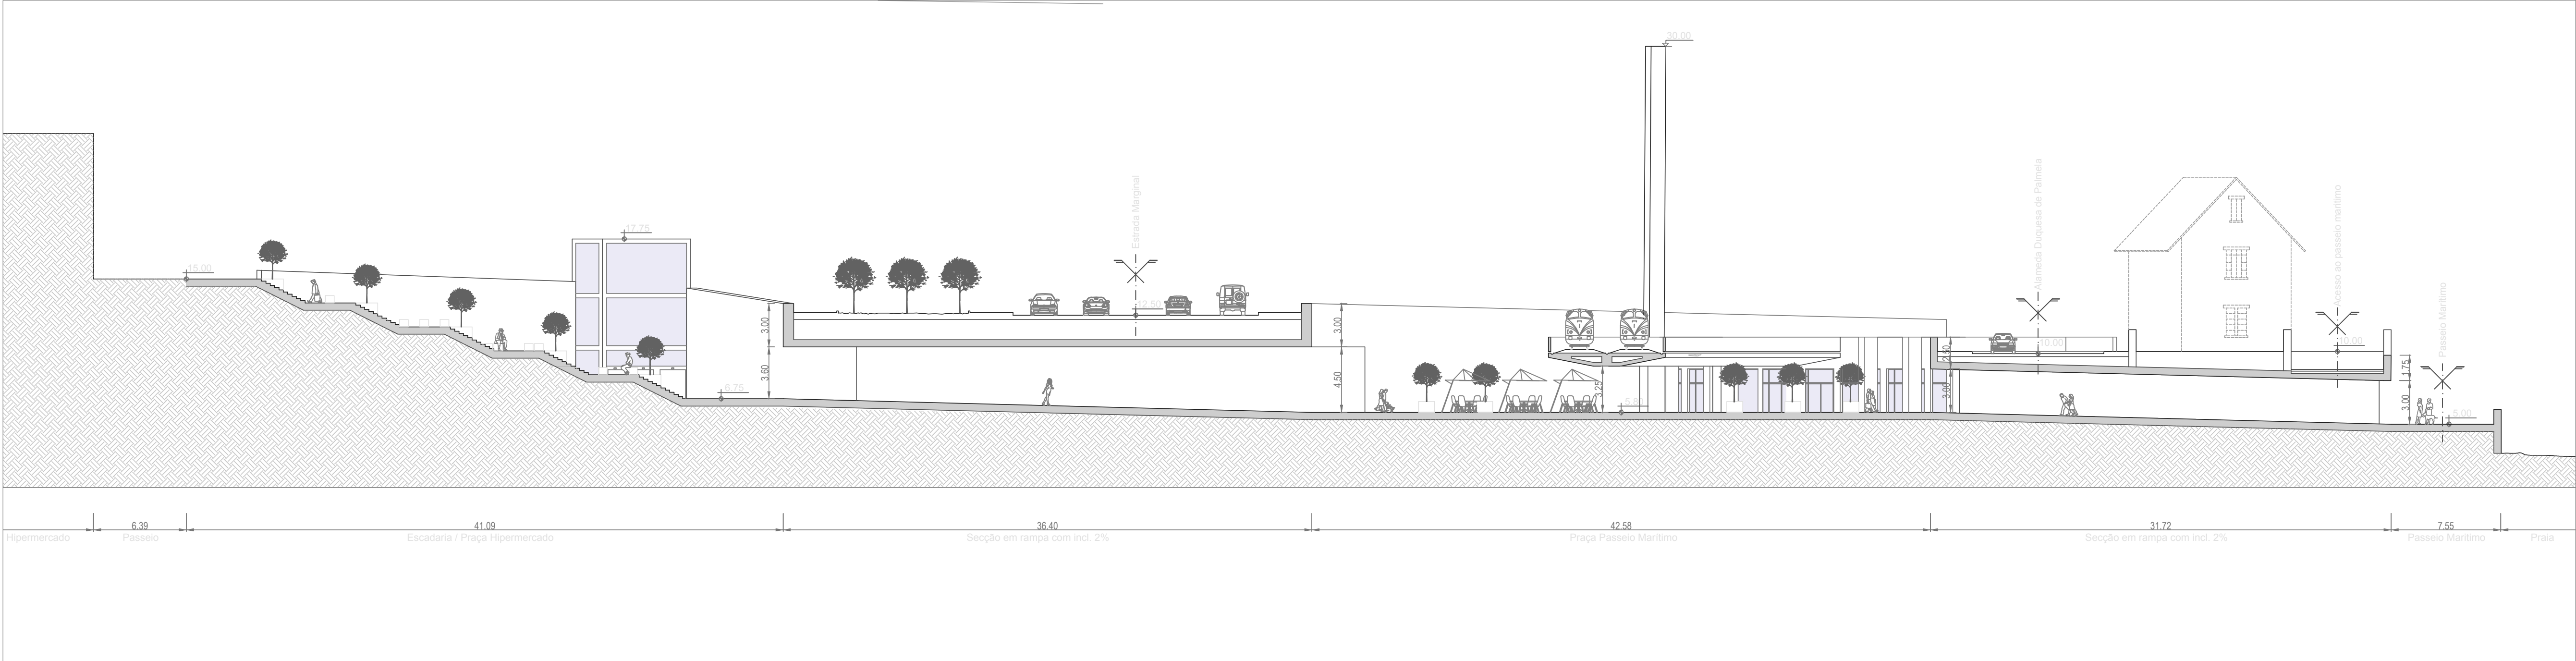

CORTE 1

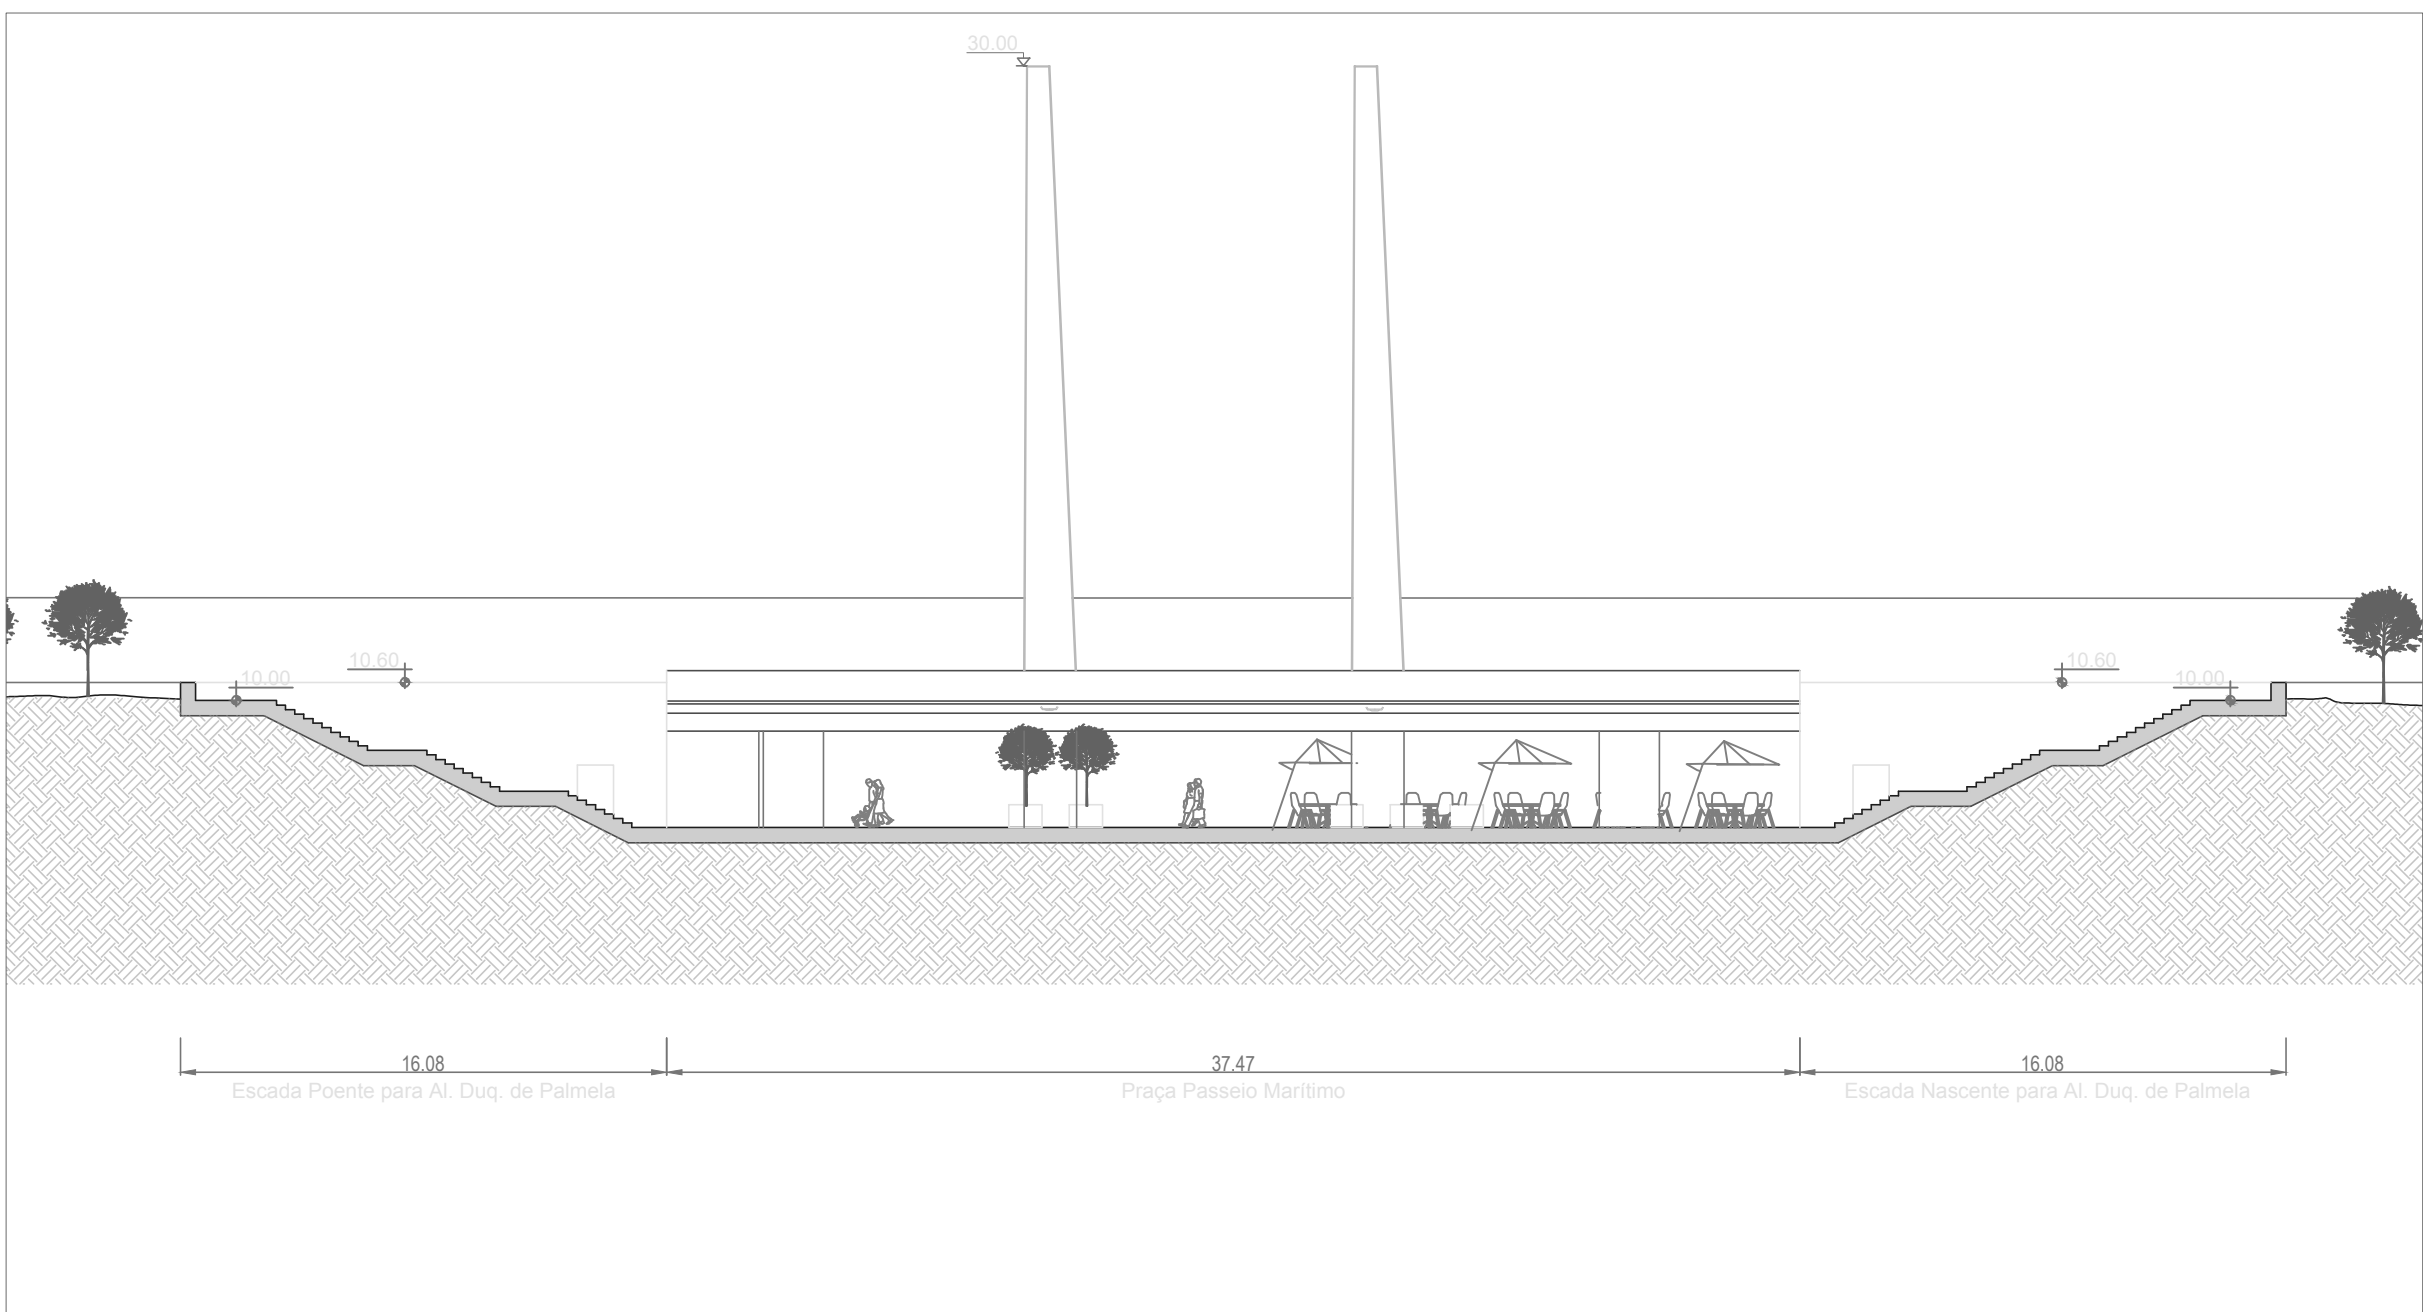

CORTE 2

3

ANEXO

Nome do projeto:
Reabilitação do Espaço Público
na Entrada Nascente de Casais

Escala: 1/200

Universidade Lusófona de
Humanidades e Tecnologias

Autores:
Gregorij Branco