



LEGENDA:

- PROPRIEDADE HORIZONTAL - APARTAMENTOS T0
- 15. APARTAMENTO T0
- 16. CASA DE BANHO

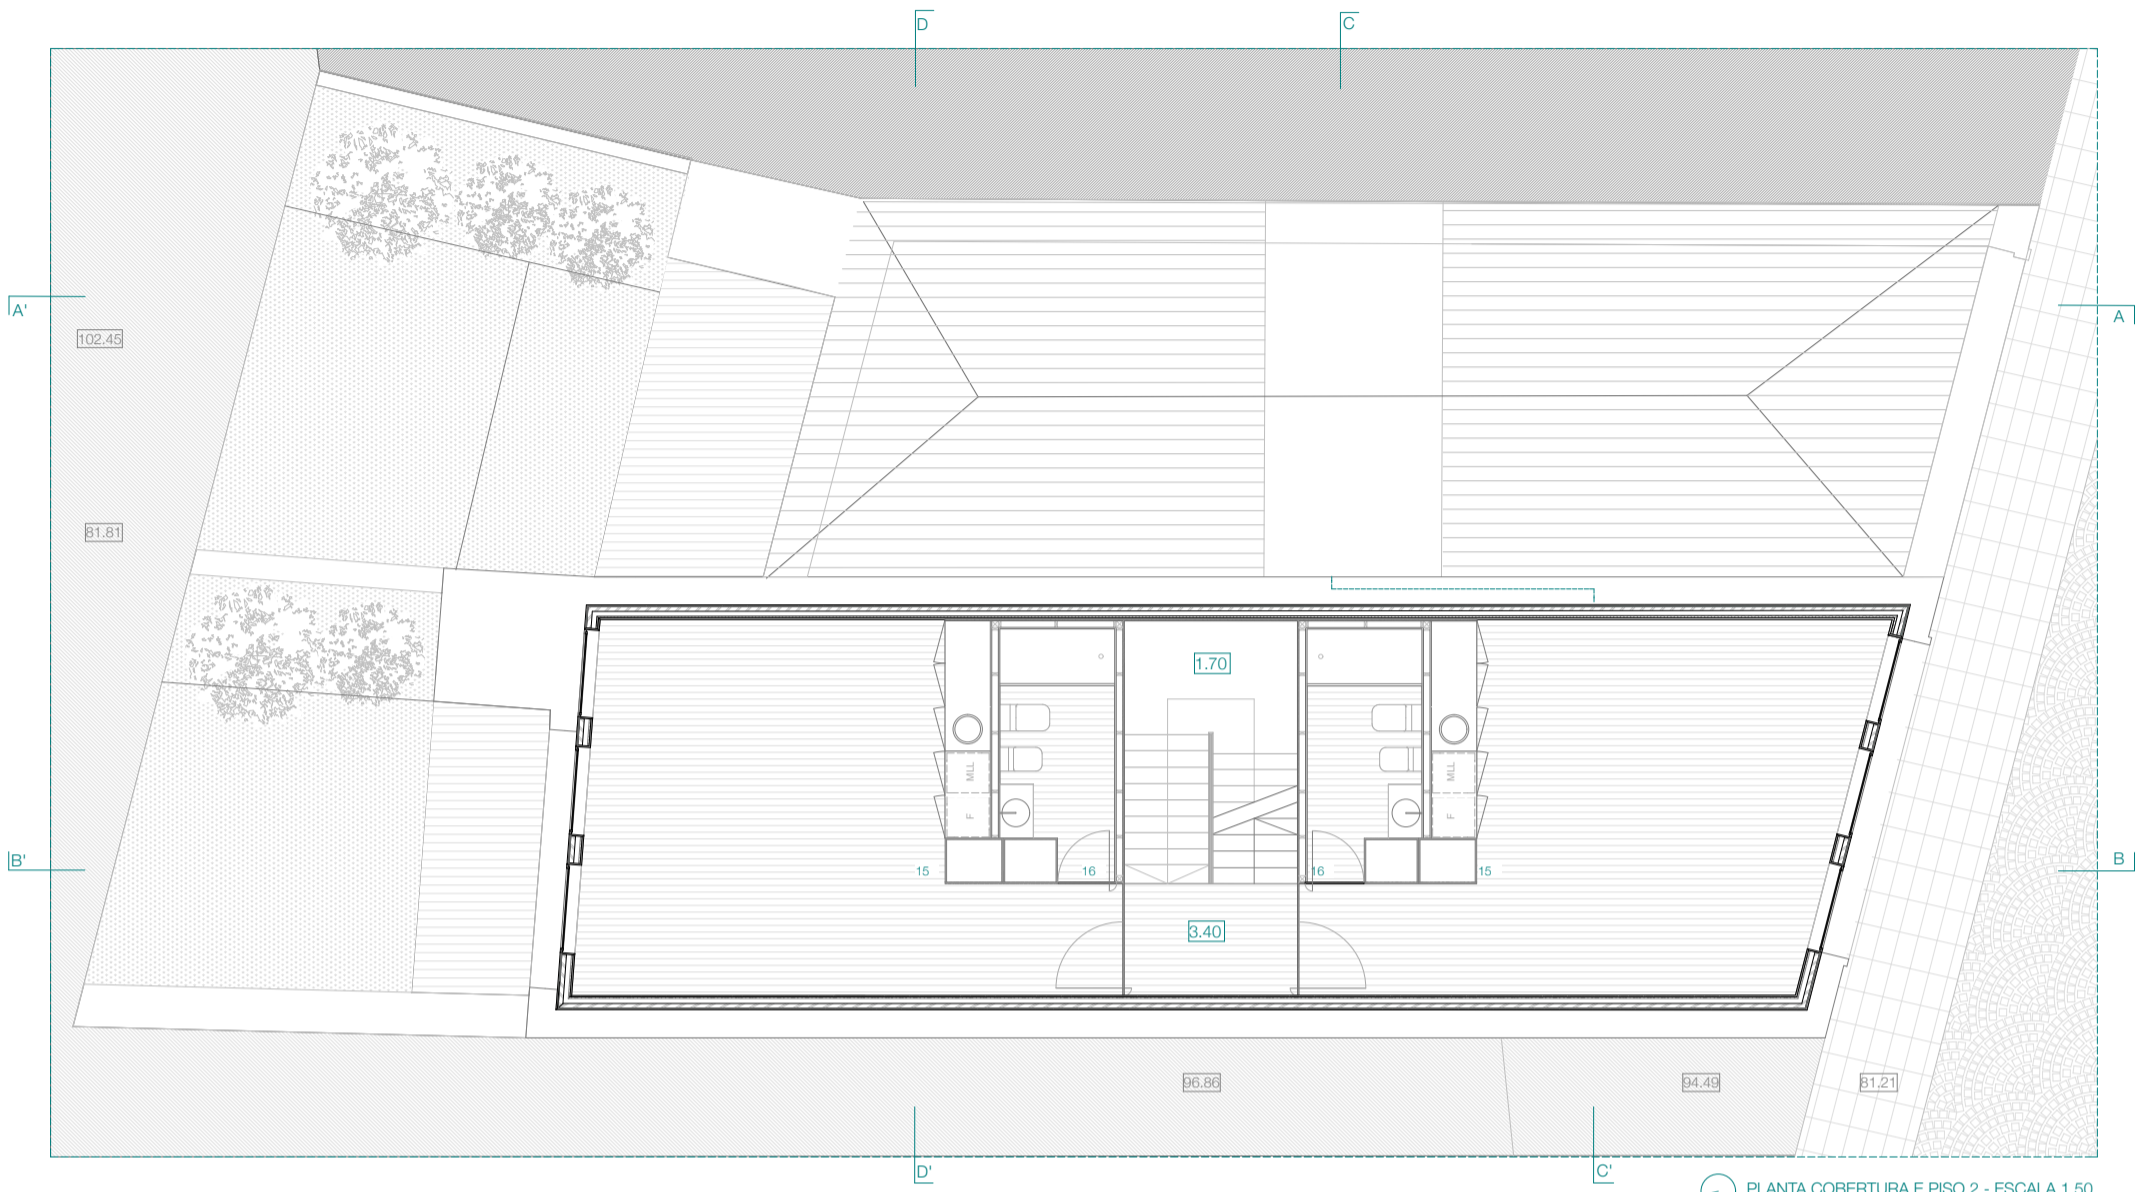

PLANTA COBERTURA E PISO 2 - ESCALA 1.50

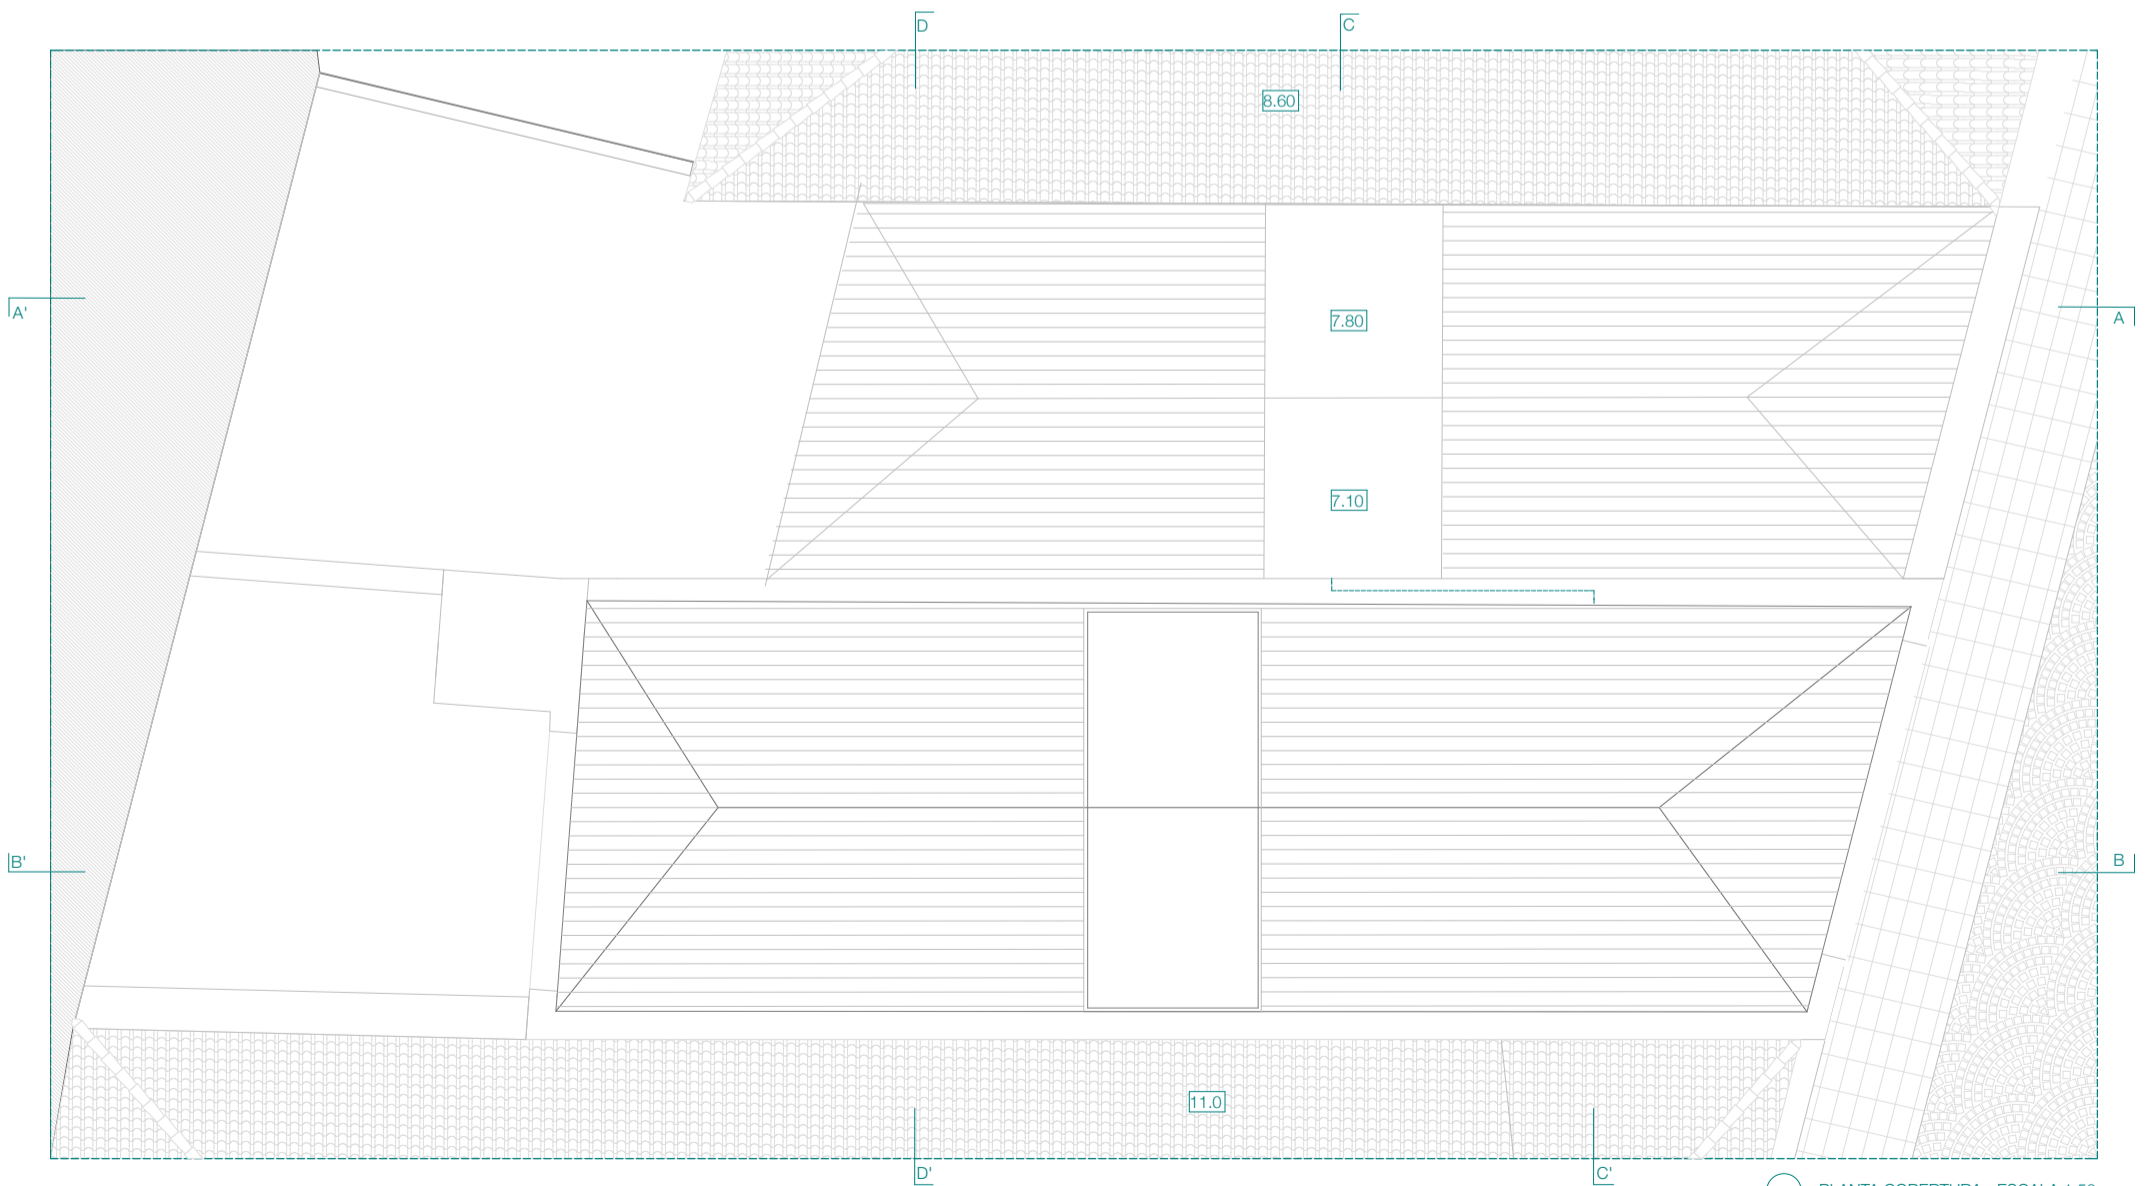

PLANTA COBERTURA - ESCALA 1.50